CHUCHELNÁ

ÚZEMNÍ PLÁN

I c. VÝKRES VEŘEJNĚ PROSPĚŠNÝCH STAVEB, OPATŘENÍ A ASANACÍ 1 : 5 000

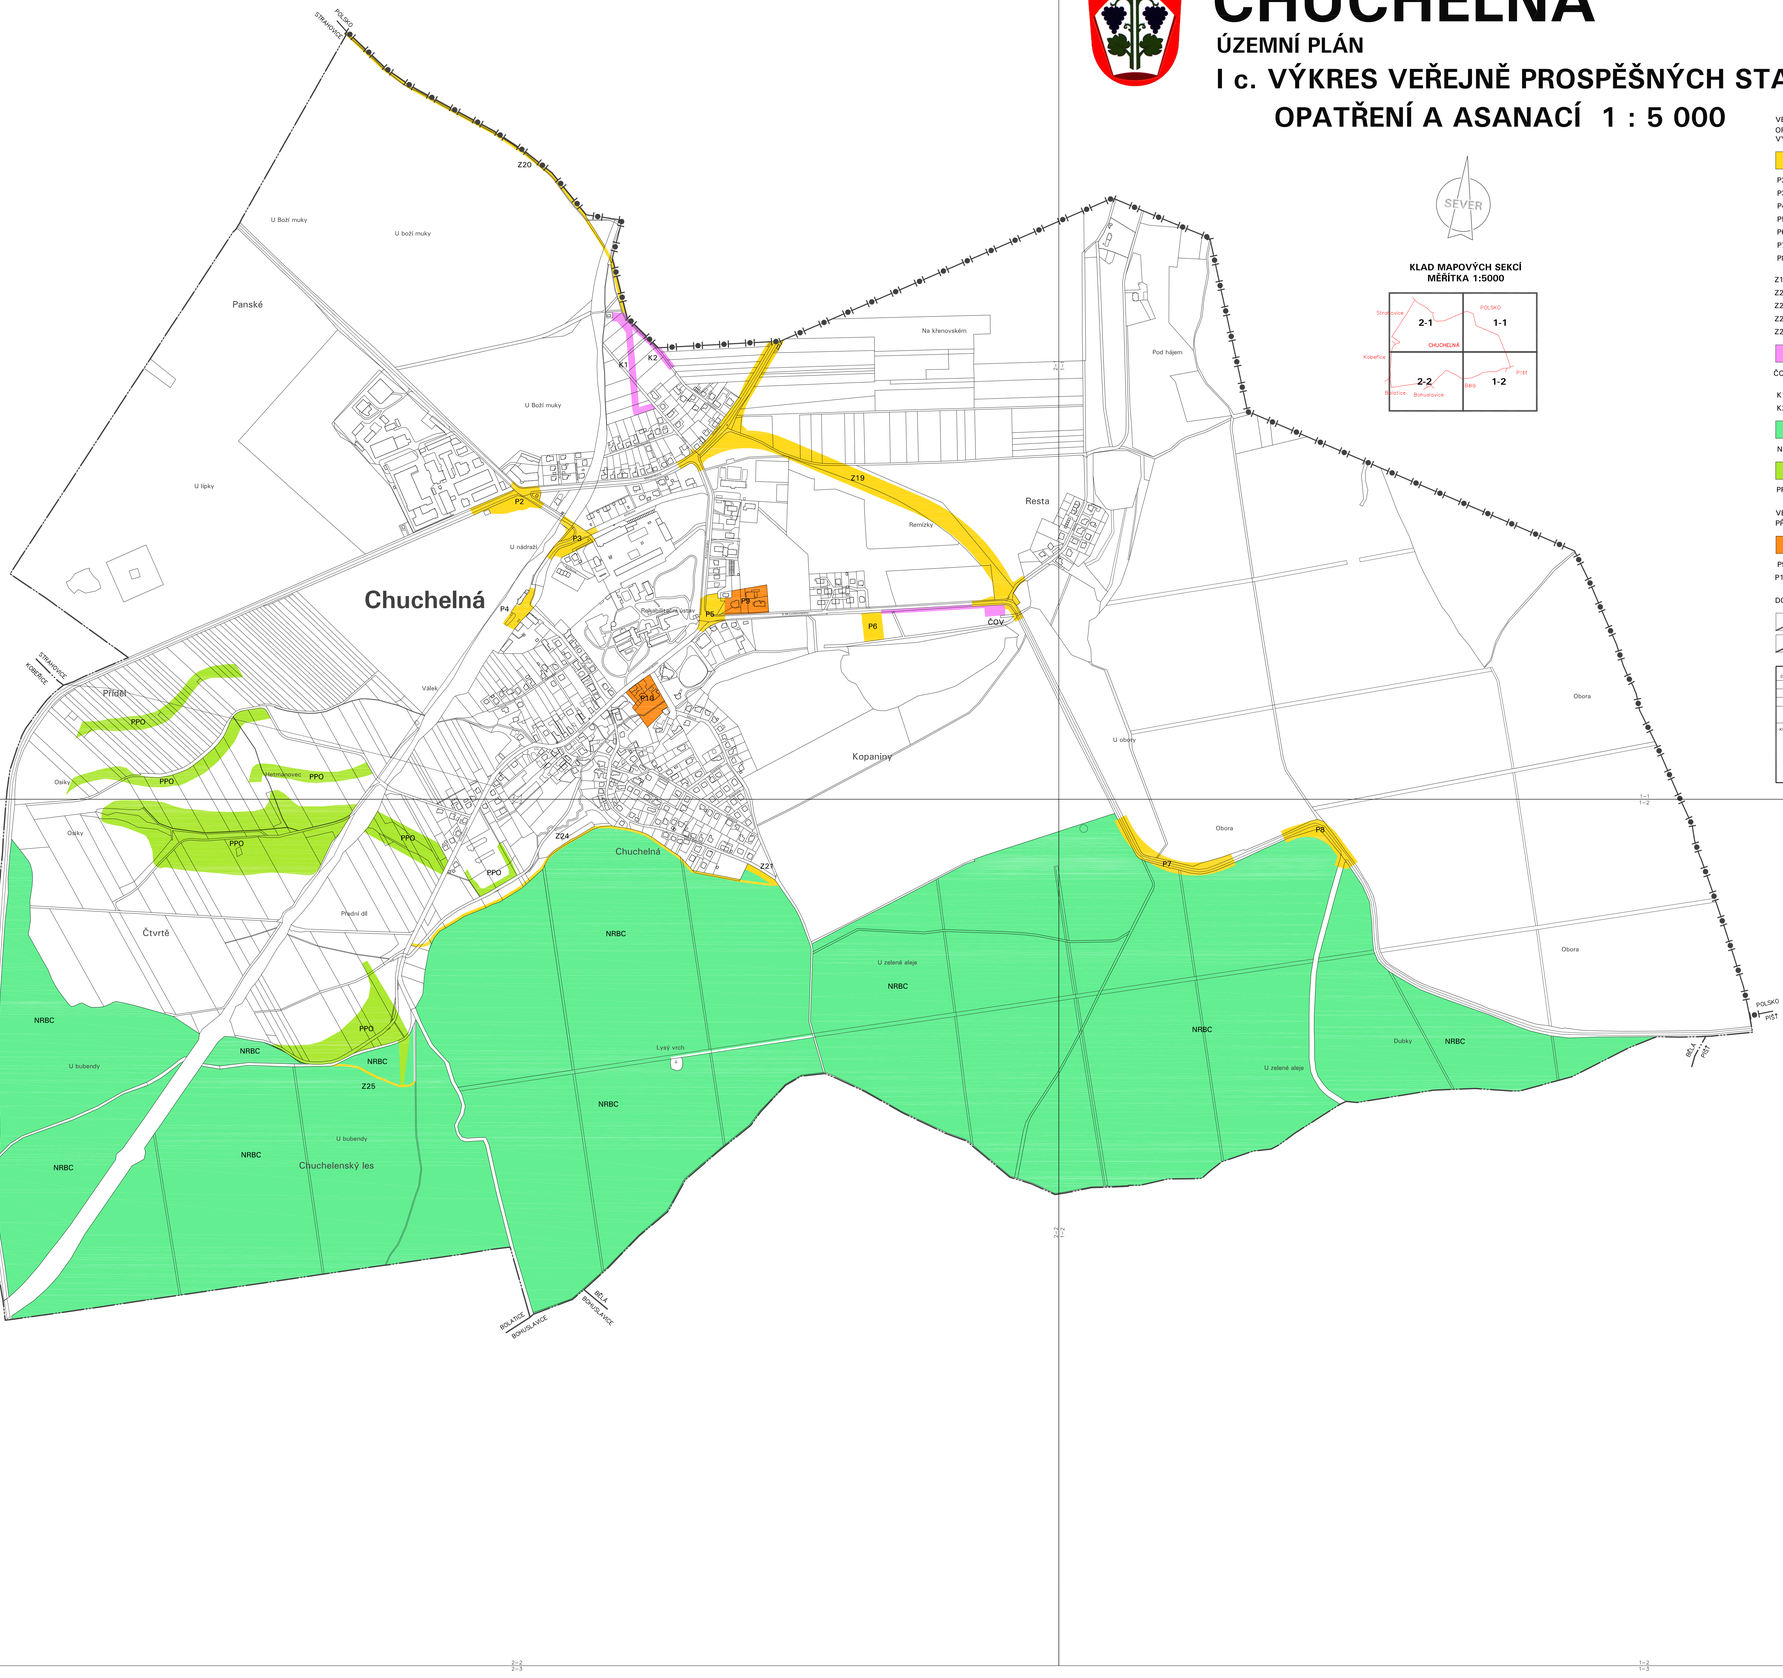

KLAD MAPOVÝCH SEKCÍ
MĚŘÍTKA 1:5000

VEŘEJNĚ PROSPĚŠNÉ STAVBY (VPS) A VEŘEJNĚ PROSPĚŠNÁ OPATŘENÍ (VPO), PRO KTERÉ LZE PRÁVA K POZEMKŮM A STAVBÁM VYVLASTNIT NEBO OMEZIT

VPS – DOPRAVA

P2 PŘESTAVBA KŘIŽOVATKY SILNIC II/466 A II/46824
P3 PŘESTAVBA KŘIŽOVATKY SILNICE III/46823 A UL. KŘIŽKOVY
P4 PŘESTAVBA PŘEDNÁDRAŽNÍHO PROSTORU
P5 PŘESTAVBA KŘIŽOVATKY U REHABILITAČNÍHO ÚSTAVU
P6 TOČNA AUTOBUSŮ U ULICE K.M.LICHNOVSKÉHO
P7 ÚPRAVA SMĚROVÉHO OBLOUKU NA SILNICI II/466
P8 ÚPRAVA SMĚROVÉHO OBLOUKU SILNICE II/466 A KŘIŽOVATKY SE SILNICÍ III/46820
Z19 PŘELOŽKA SILNICE II/466 – OBCHVAT, VČETNĚ SOUVISEJÍCÍCH ÚPRAV
Z20 CYKLOSTEZKA STRAHOVICE – CHUCHELNÁ
Z21 PARKOVIŠTĚ U HŘBITOVA
Z24 CYKLOSTEZKA U CHUCHELENSKÉHO LESA
Z25 PŘELOŽKA ÚČELOVÉ KOMUNIKACE S CYKLOTRASOU

VPS – TECHNICKÁ INFRASTRUKTURA

ČOV ČISTÍRNA ODPADNÍCH VOD A KONCOVÝ ÚSEK KANALIZAČNÍHO SBĚRAČE
K1 KONCOVÝ ÚSEK SPLAŠKOVÉ KANALIZACE GRAVITAČNÍ
K2 KONCOVÝ SPLAŠKOVÉ KANALIZACE VÝTLAČNÉ

VPO – ÚZEMNÍ SYSTÉM EKOLOGICKÉ STABILITY

NRBC NADREGIONÁLNÍ BIOCENTRUM DAŇANEC

VPO– PROTIPOVODŇOVÁ A PROTIEROZNÍ OPATŘENÍ

PPO PRŮLOPY, HRÁZE, ZATRAVNĚNÍ

VEŘEJNĚ PROSPĚŠNÉ STAVBY, PRO KTERÉ LZE UPLATNIT PŘEDKUPNÍ PRÁVO

VPS– VEŘEJNÁ PROSTRANSTVÍ

P9 VEŘEJNÉ PROSTRANSTVÍ U POŠTY
P10 VEŘEJNÉ PROSTRANSTVÍ U OBECNÍHO ÚŘADU

DOPLŇUJÍCÍ ÚDAJE:

HRANICE STÁTU
HRANICE OBCE

OZNAČENÍ DOKUMENTACE:	ÚZEMNÍ PLÁN CHUCHELNÁ	ATELIER ARCHPLAN OSTRAVA s.r.o. Nerudovská 3165, 723 00 Ostrava-Martinov; zeman@archplan.cz
OBJEDNATEL:	OBEC CHUCHELNÁ	
POŘIZOVATEL:	MĚSTSKÝ ÚŘAD KRNÁ HORKA	
ZHOTOVITEL:	ATELIER ARCHPLAN OSTRAVA s.r.o.	
ZODPOVĚDNÝ PROJEKTANT:	Ing.Arch.MAGDALÉNA ZEMANOVÁ	
KOORDINACE, URBANISTICKÁ KONCEPCE, OSES:	Ing.Arch.MAGDALÉNA ZEMANOVÁ	ZAKÁZKOVÉ ČÍSLO: 7/2021
DEMOGRAFIE, ZHOTOVITEL:	RNDr.MILAN FOLEDNÍK	
DOPRAVNÍ INFRASTRUKTURA:	Ing.JIŘÍ DAŇHELKA	EXPEDICE: DUBEN 2013
TECHNICKÁ INFRASTRUKTURA:	Ing.JAROSLAV GAVLAS	
VYUŽITÍ ÚZEMÍ, ZÁBORY PŮDNÍHO FONDU:	Ing.TEREZA NOVÁČKOVÁ	
DIGITÁLNÍ PODKLADY:	Mgr.KAREL ZEMAN	MĚŘÍTKO: 1:5000
SPOLUPRÁCE:	Dipl.arch.PIERRE BUSCH	