



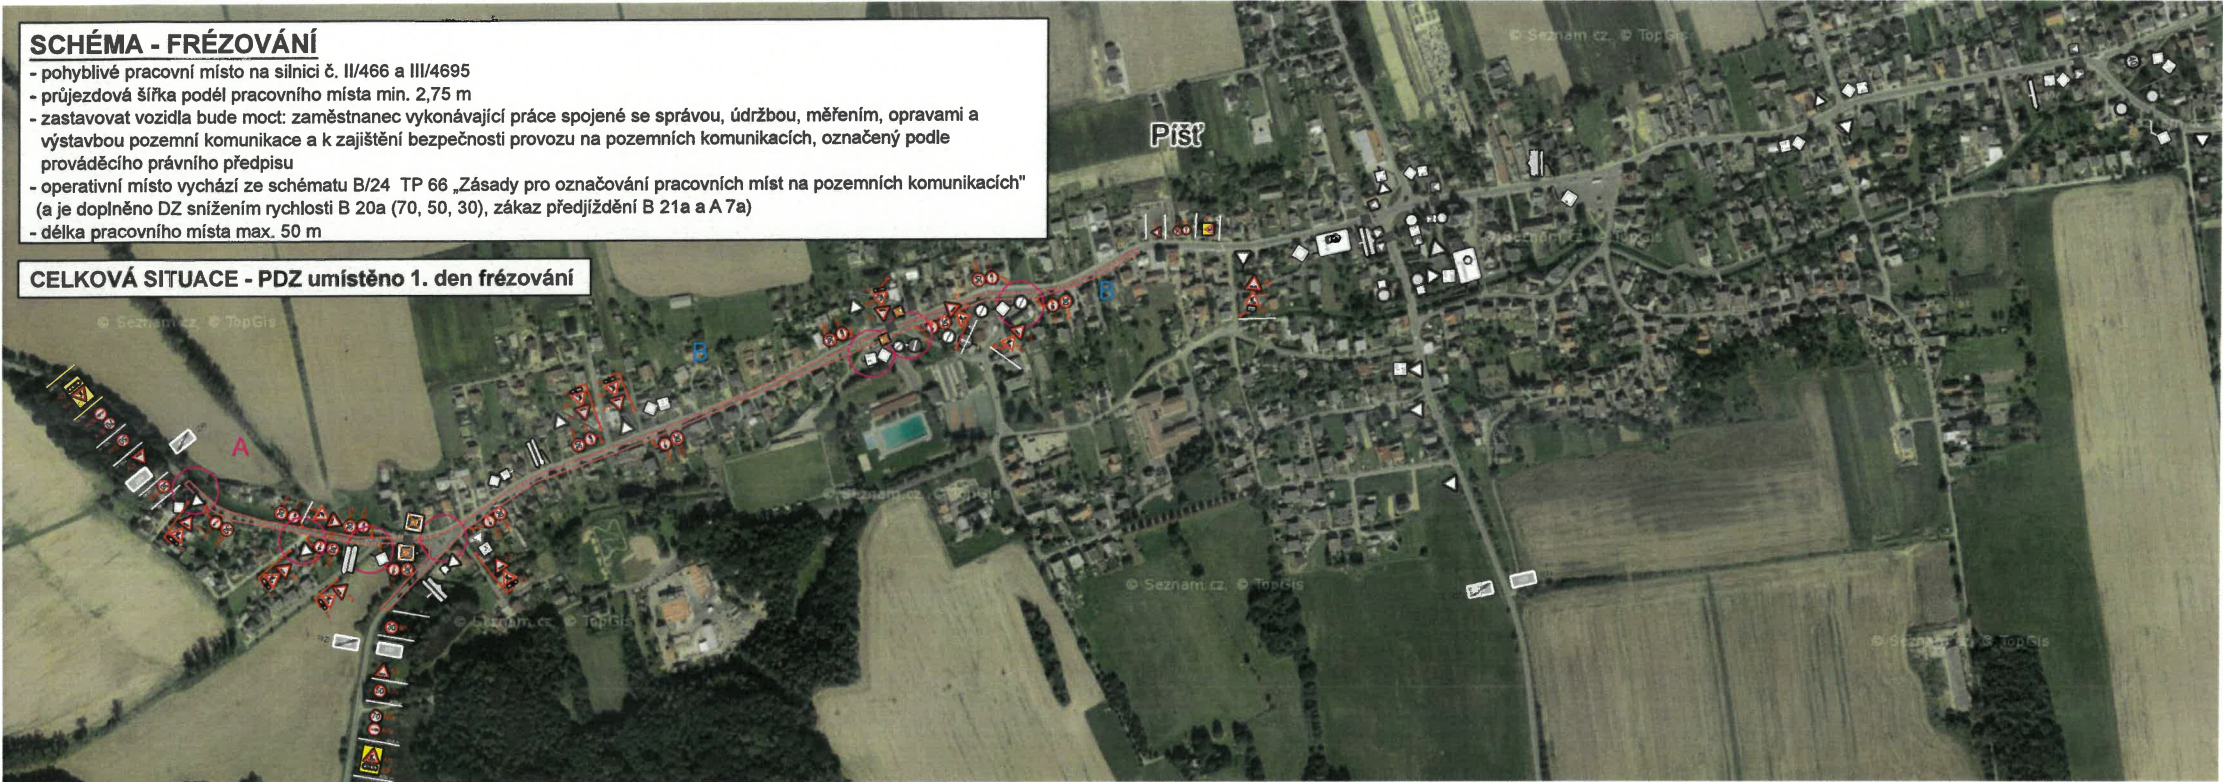

DETAIL - POKLÁDKA

- průjezdová šířka podél pracovního místa min. 2,75 m
- řízení provozu pomocí SSZ
- operativní místo vychází ze schématu B/6 a C/5 TP 66 „Zásady pro označování pracovních míst na pozemních komunikacích“ (a je doplněno DZ A 7a a snížením rychlosti B20 a (30))

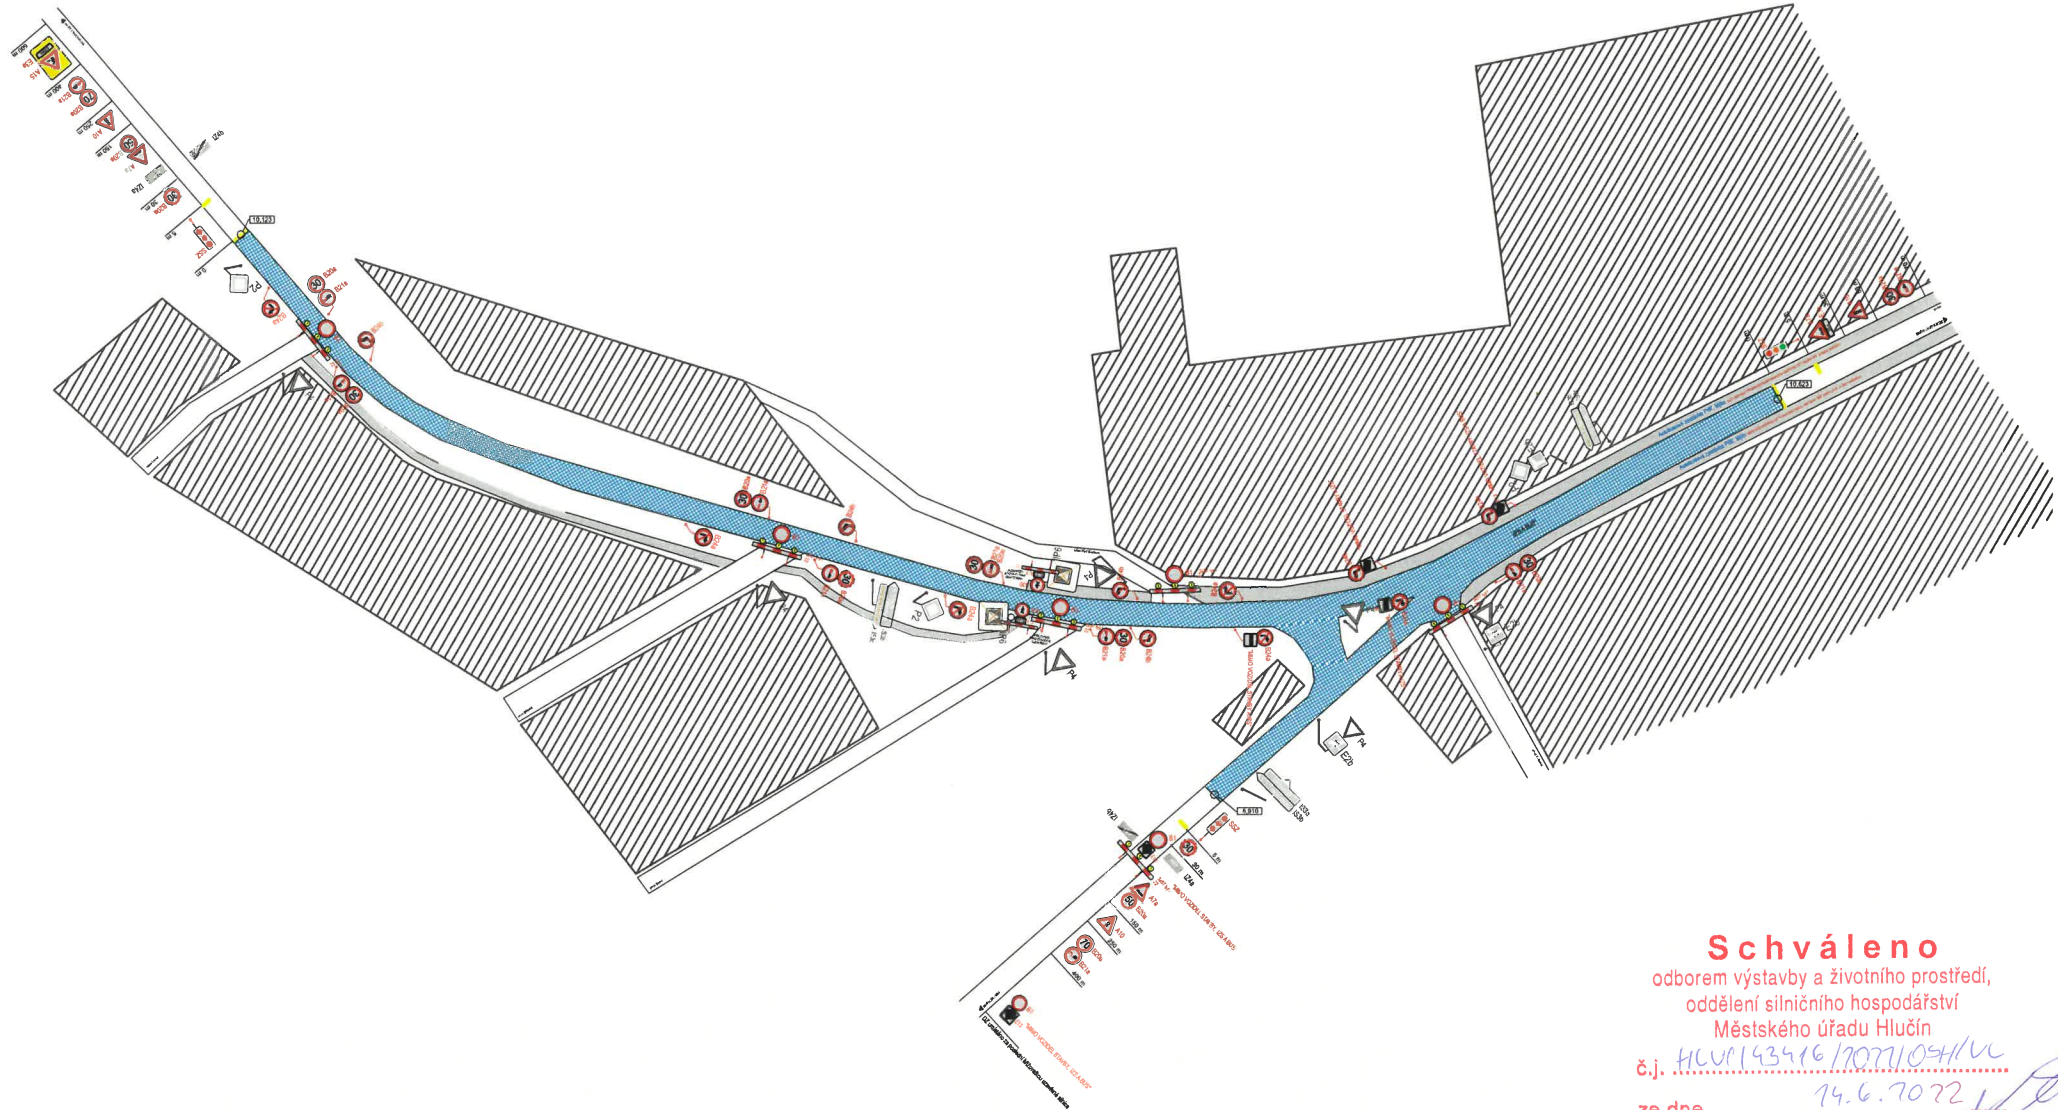

Schváleno
odbořem výstavby a životního prostředí,
oddělení silničního hospodářství
Městského úřadu Hlučín
č.j. HLU/143416/2022/04/VL
ze dne 14.6.2022



- LEGENDA PLOCH**
- částečná uzavírka
 - chodníkové těleso
 - plocha užívaná k bydlení a rekreaci

- LEGENDA**
- IP10a - navržené přechodné svislé dopravní značení
 - B29 - stávající svislé dopravní značení

Termín: od 04.07. 2022 do 07.07. 2022


INFORMOVÁNÍ OBYVATEL
- Obyvatelé uzavřených ulic budou informováni pomocí informačních letáků vhozených do schránek (min. 7 dní předem). Popřípadě obecním rozhlasem.

VYPRACOVALA BARBORA KUČEROVÁ	DATUM KVĚTEN 2022	Č. VÝKRESU 02
NÁZEV AKCE OPRAVA SILNICE III/466 a III/4695 PIŠT - PRŮTAH		
NÁZEV VÝKRESU PROVIZORNÍ DOPRAVNÍ ZNAČENÍ - POKLÁDKA - I. ETAPA		

ZNAČKY MORAVA
Brantice 430, 783 93 Brantice
e-mail: info@znackymorava.cz

**DETAIL - POKLÁDKA**

- částečná uzavírky v obci
- průjezdová šířka podél pracovního místa min. 2,75 m
- řízení provozu pomocí SSZ

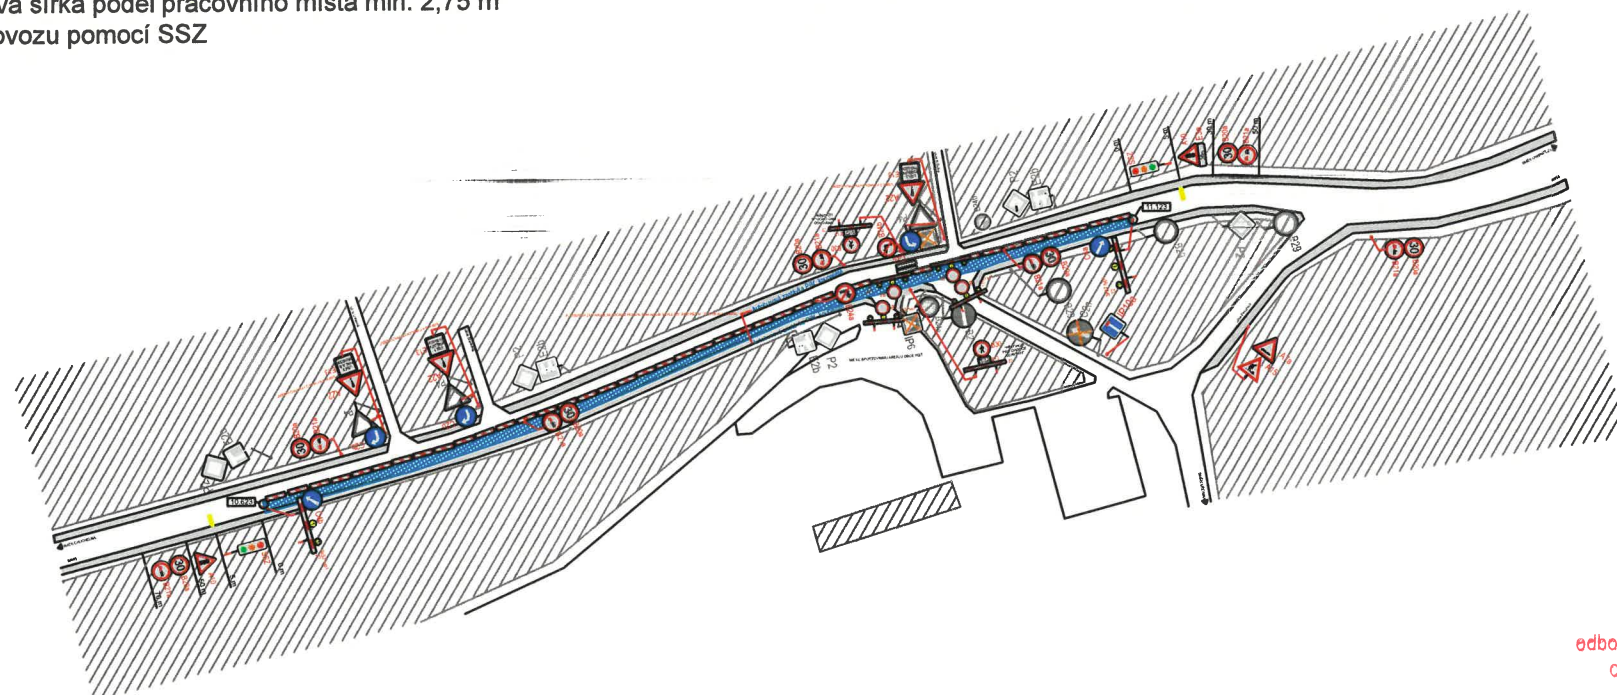

Celková délka úseku - 500 m

LEGENDA PLOCH

- částečná uzavírka
- chodníkové těleso
- plocha užívaná k bydlení a rekreaci

LEGENDA

- navržené přechodné svislé dopravní značení
- stávající svislé dopravní značení

Termín: od 08.07. 2022 do 10.07. 2022

**INFORMOVÁNÍ OBYVATEL**

- Obyvatelé uzavřených ulic budou informováni pomocí informačních letáků vhozených do schránek (min. 7 dní předem). Popřípadě obecním rozhlasem.

Schváleno

edborem výstavby a životního prostředí,
oddělení silničního hospodářství
Městského úřadu Hlučín

č.j. HLUČ/43416/2022/OSH/VL
14.6.2022

ze dne


VYPRACOVALA BARBORA KUČEROVÁ	DATUM KVĚTEN 2022	Č. VÝKRESU 03
NÁZEV AKCE OPRAVA SILNICE II/466 a III/4695 PÍŠT - PRŮTAH		
NÁZEV VÝKRESU PROVIZORNÍ DOPRAVNÍ ZNAČENÍ - POKLÁDKA - II. ETAPA		

**ZNAČKY
MORAVA**

Brantice 430, 793 93 Brantice
e-mail: info@znackymorava.cz

**CELKOVÁ SITUACE - POKLÁDKA**

- částečná uzavírka v obci
- průjezdová šířka podél pracovního místa min. 2,75 m
- řízení provozu pomocí SSZ

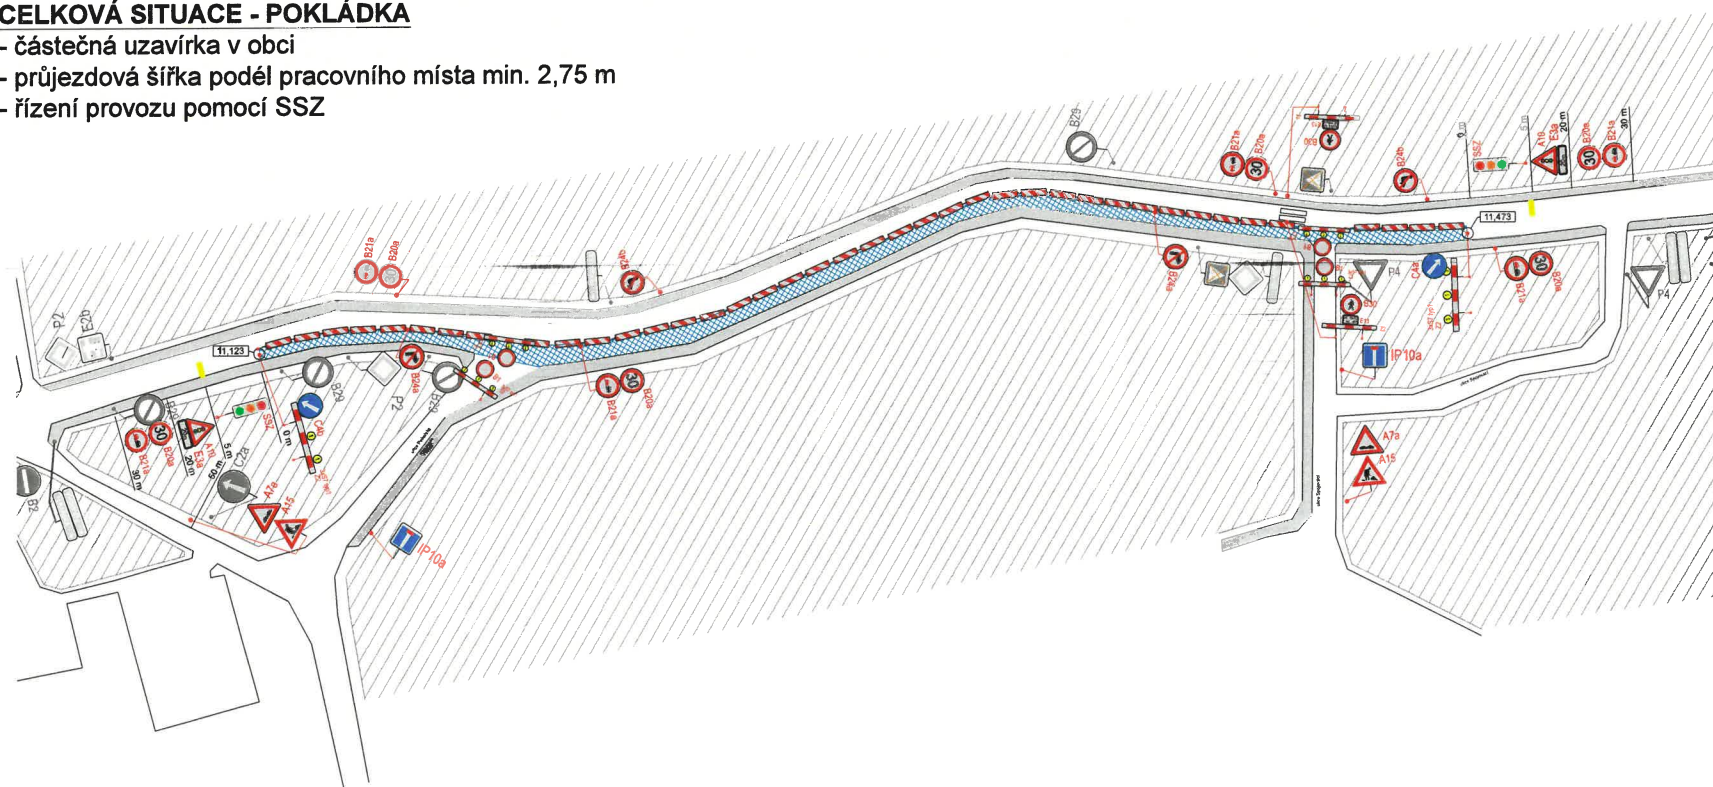

Celková délka úseku - 350 m

LEGENDA PLOCH

- částečná uzavírka
- chodníkové těleso
- plocha užívaná k bydlení a rekreaci

LEGENDA

- IP10a - navržené přechodné svislé dopravní značení
- B29 - stávající svislé dopravní značení

Termín: od 11.07. 2022 do 13.07. 2022

**INFORMOVÁNÍ OBYVATEL**

- Obyvatelé uzavřených ulic budou informováni pomocí informačních letáků vhozených do schránek (min. 7 dní předem). Popřípadě obecním rozhlasem.

Schváleno

odborněm výstavby a životního prostředí,
oddělení silničního hospodářství
Městského úřadu Hlučín

č.j. HLUPI/43416/2022/OSH/VL

ze dne 14.6.2022

VYPRACOVALA BARBORA KUČEROVÁ	DATUM KVĚTEN 2022	Č. VÝKRESU 04
NÁZEV AKCE OPRAVA SILNICE II/466 a III/4695 PÍŠŤ - PRŮTAH		
NÁZEV VÝKRESU PROVIZORNÍ DOPRAVNÍ ZNAČENÍ - POKLÁDKA - III. ETAPA		

**ZNAČKY
MORAVA**

Bratčice 430, 793 93 Bratčice
e-mail: info@znackymorava.cz

CELKOVÁ SITUACE - POKLÁDKA

- částečná uzavírky v obci
- průjezdová šířka podél pracovního místa min. 2,75 m
- řízení provozu pomocí SSZ



Schváleno

odborem výstavby a životního prostředí,
oddělení silničního hospodářství
Městského úřadu Hlučín

č.j. HLUČ 43616/2022/05100

ze dne 14.6.2022

Celková délka úseku - 350 m



LEGENDA PLOCH

- částečná uzavírka
- chodníkové těleso
- plocha užívaná k bydlení a rekreaci

LEGENDA

- IP10a - navržené přechodné svislé dopravní značení
- B29 - stávající svislé dopravní značení

Termín: od 14.07. 2022 do 17.07. 2022

INFORMOVÁNÍ OBYVATEL
- Obyvatelé uzavřených ulic budou informováni pomocí informačních letáků vhozených do schránek (min. 7 dní předem). Popřípadě obecním rozhlasem.


VYPRACOVALA BARBORA KUČEROVÁ	DATUM KVĚTEN 2022	Č. VÝKRESU 05
NÁZEV AKCE OPRAVA SILNICE III/466 a III/4695 PÍŠŤ - PRŮTAH		
NÁZEV VÝKRESU PROVIZORNÍ DOPRAVNÍ ZNAČENÍ - POKLÁDKA - IV. ETAPA		

ZNAČKY MORAVA
Brantice 430, 793 93 Brantice
e-mail: info@znackymorava.cz



DETAIL - POKLÁDKA

- částečná uzavírky v obci
- průjezdová šířka podél pracovního místa min. 2,75 m
- řízení provozu pomocí SSZ

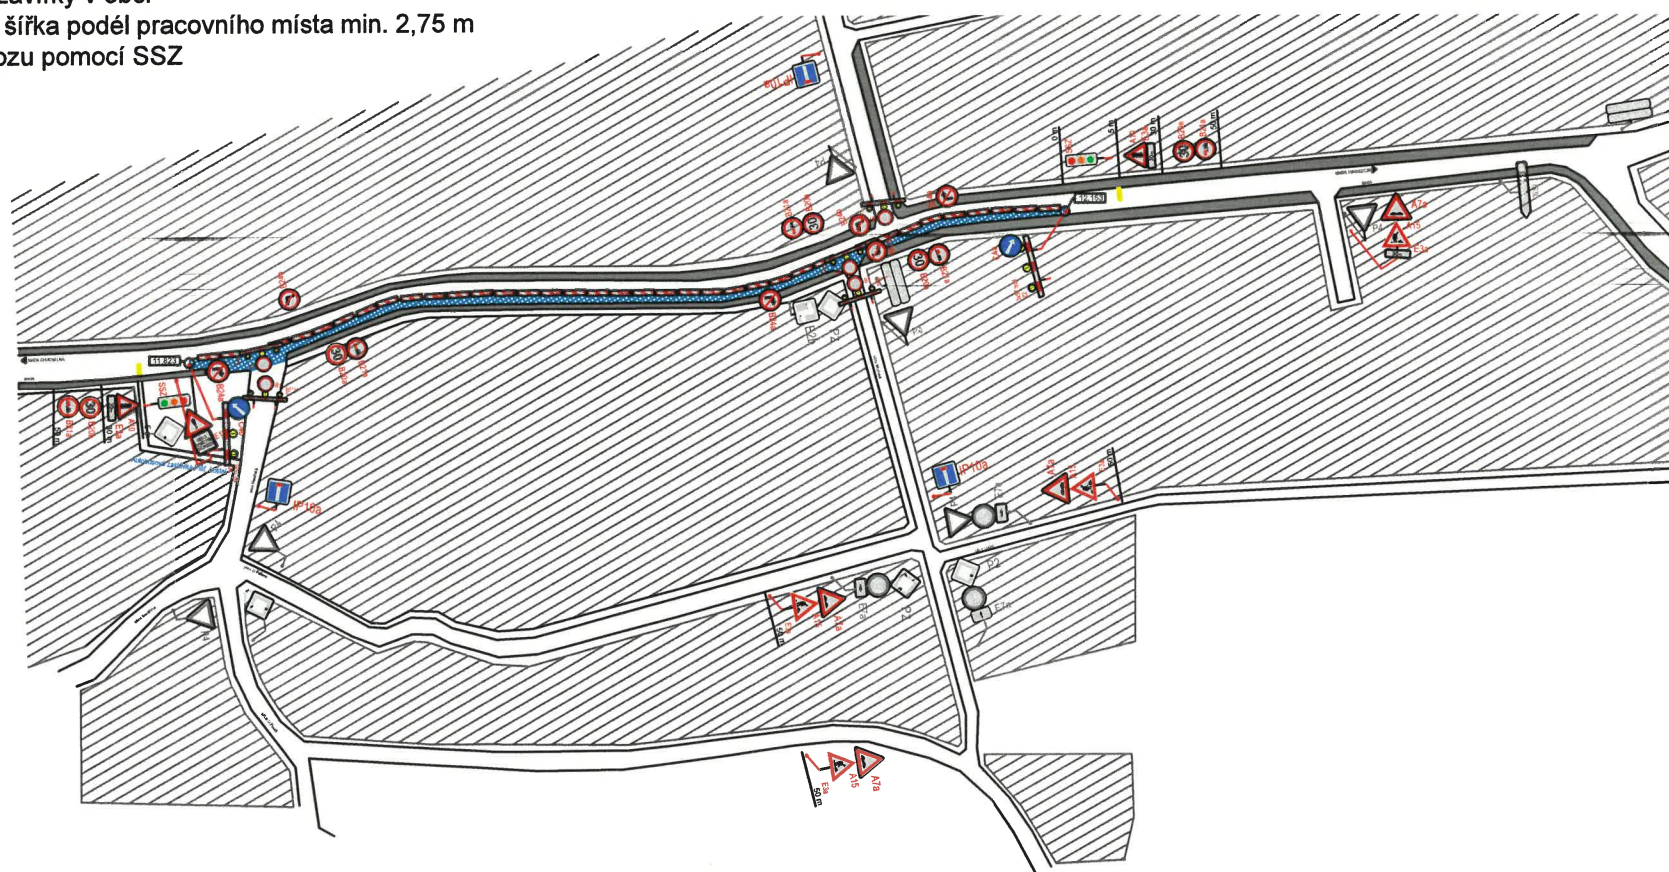

Schváleno

odbořem výstavby a životního prostředí,
oddělení silničního hospodářství
Městského úřadu Hlučín

č.j. HLUČ/4346/2022/OST/10/10

ze dne 14. 6. 2022

Celková délka úseku - 330 m

LEGENDA PLOCH

- částečná uzavírka
- chodníkové těleso
- plocha užívaná k bydlení a rekreaci

LEGENDA

- IP10a - navržené přechodné svíslé dopravní značení
- B29 - stávající svíslé dopravní značení

Termín: od 18.07. 2022 do 20.07. 2022



INFORMOVÁNÍ OBYVATEL

- Obyvatelé uzavřených ulic budou informováni pomocí informačních letáků vhozených do schránek (min. 7 dní předem). Popřípadě obecním rozhlasem.


VYPRACOVALA BARBORA KUČEROVÁ	DATUM KVĚTEN 2022	Č. VÝKRESU 06
NÁZEV AKCE OPRAVA SILNICE II/466 a III/4695 PÍŠŤ - PRŮTAH		
NÁZEV VÝKRESU PROVIZORNÍ DOPRAVNÍ ZNAČENÍ - POKLÁDKA - V. ETAPA		

**ZNAČKY
MORAVA**
Brentice 430, 793 93 Brentice
e-mail: info@znackymorava.cz



DETAIL - POKLÁDKA

- schéma částečné uzavírky v obci
- průjezdová šířka podél pracovního místa min. 2,75 m
- řízení provozu pomocí SSZ

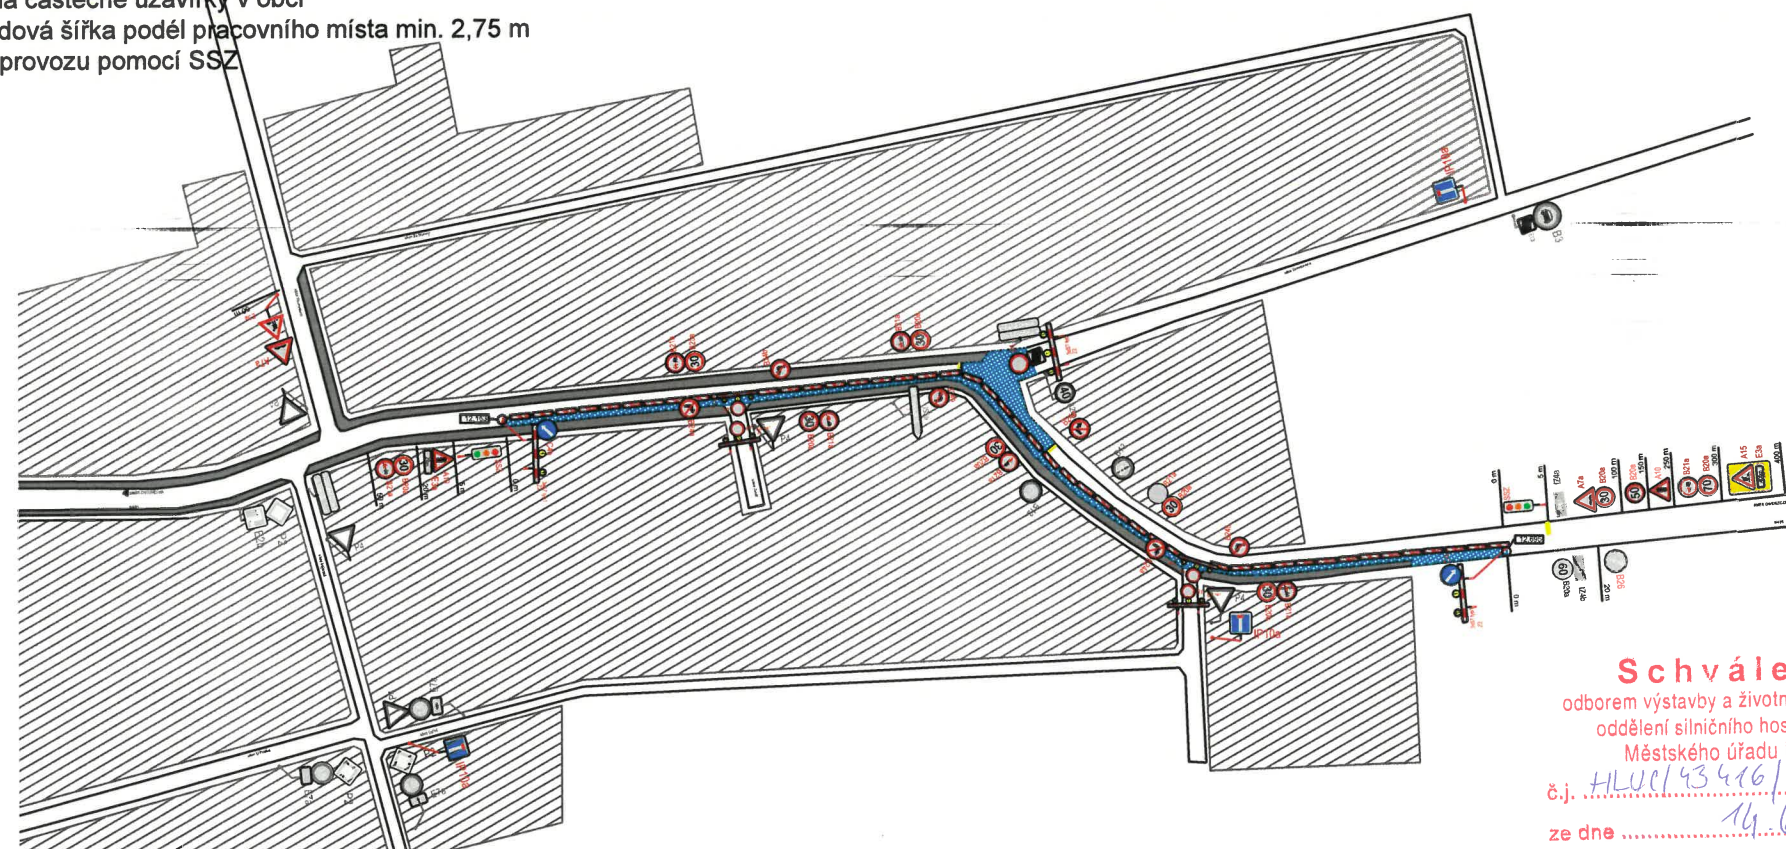

Celková délka úseku - cca 540 m

LEGENDA PLOCH

- částečná uzavírka
- chodníkové těleso
- plocha užívaná k bydlení a rekreaci

LEGENDA

- IP10a - navržené přechodné svislé dopravní značení
- B29 - stávající svislé dopravní značení

Termín: od 21.07. 2022 do 24.07. 2022



INFORMOVÁNÍ OBYVATEL

- Obyvatelé uzavřených ulic budou informováni pomocí informačních letáků vhozených do schránek (min. 7 dní předem). Popřípadě obecním rozhlasem.

Schváleno
odbořem výstavby a životního prostředí,
oddělení silničního hospodářství
Městského úřadu Hlučín
č.j. HLUC/43416/2022/OS/HV
ze dne 16.6.2022

VYPRACOVALA BARBORA KUČEROVÁ	DATUM KVĚTEN 2022	Č. VÝKRESU 07
NÁZEV AKCE OPRAVA SILNICE II/466 a III/4695 PÍŠŤ - PRŮTAH		
NÁZEV VÝKRESU PROVIZORNÍ DOPRAVNÍ ZNAČENÍ - POKLÁDKA - VI. ETAPA		

**ZNAČKY
MORAVA**
Bratřice 430, 793 93 Bratřice
e-mail: info@znackymorava.cz