CHUCHELNÁ

ÚZEMNÍ PLÁN

I b.1 KONCEPCE DOPRAVY 1 : 5 000

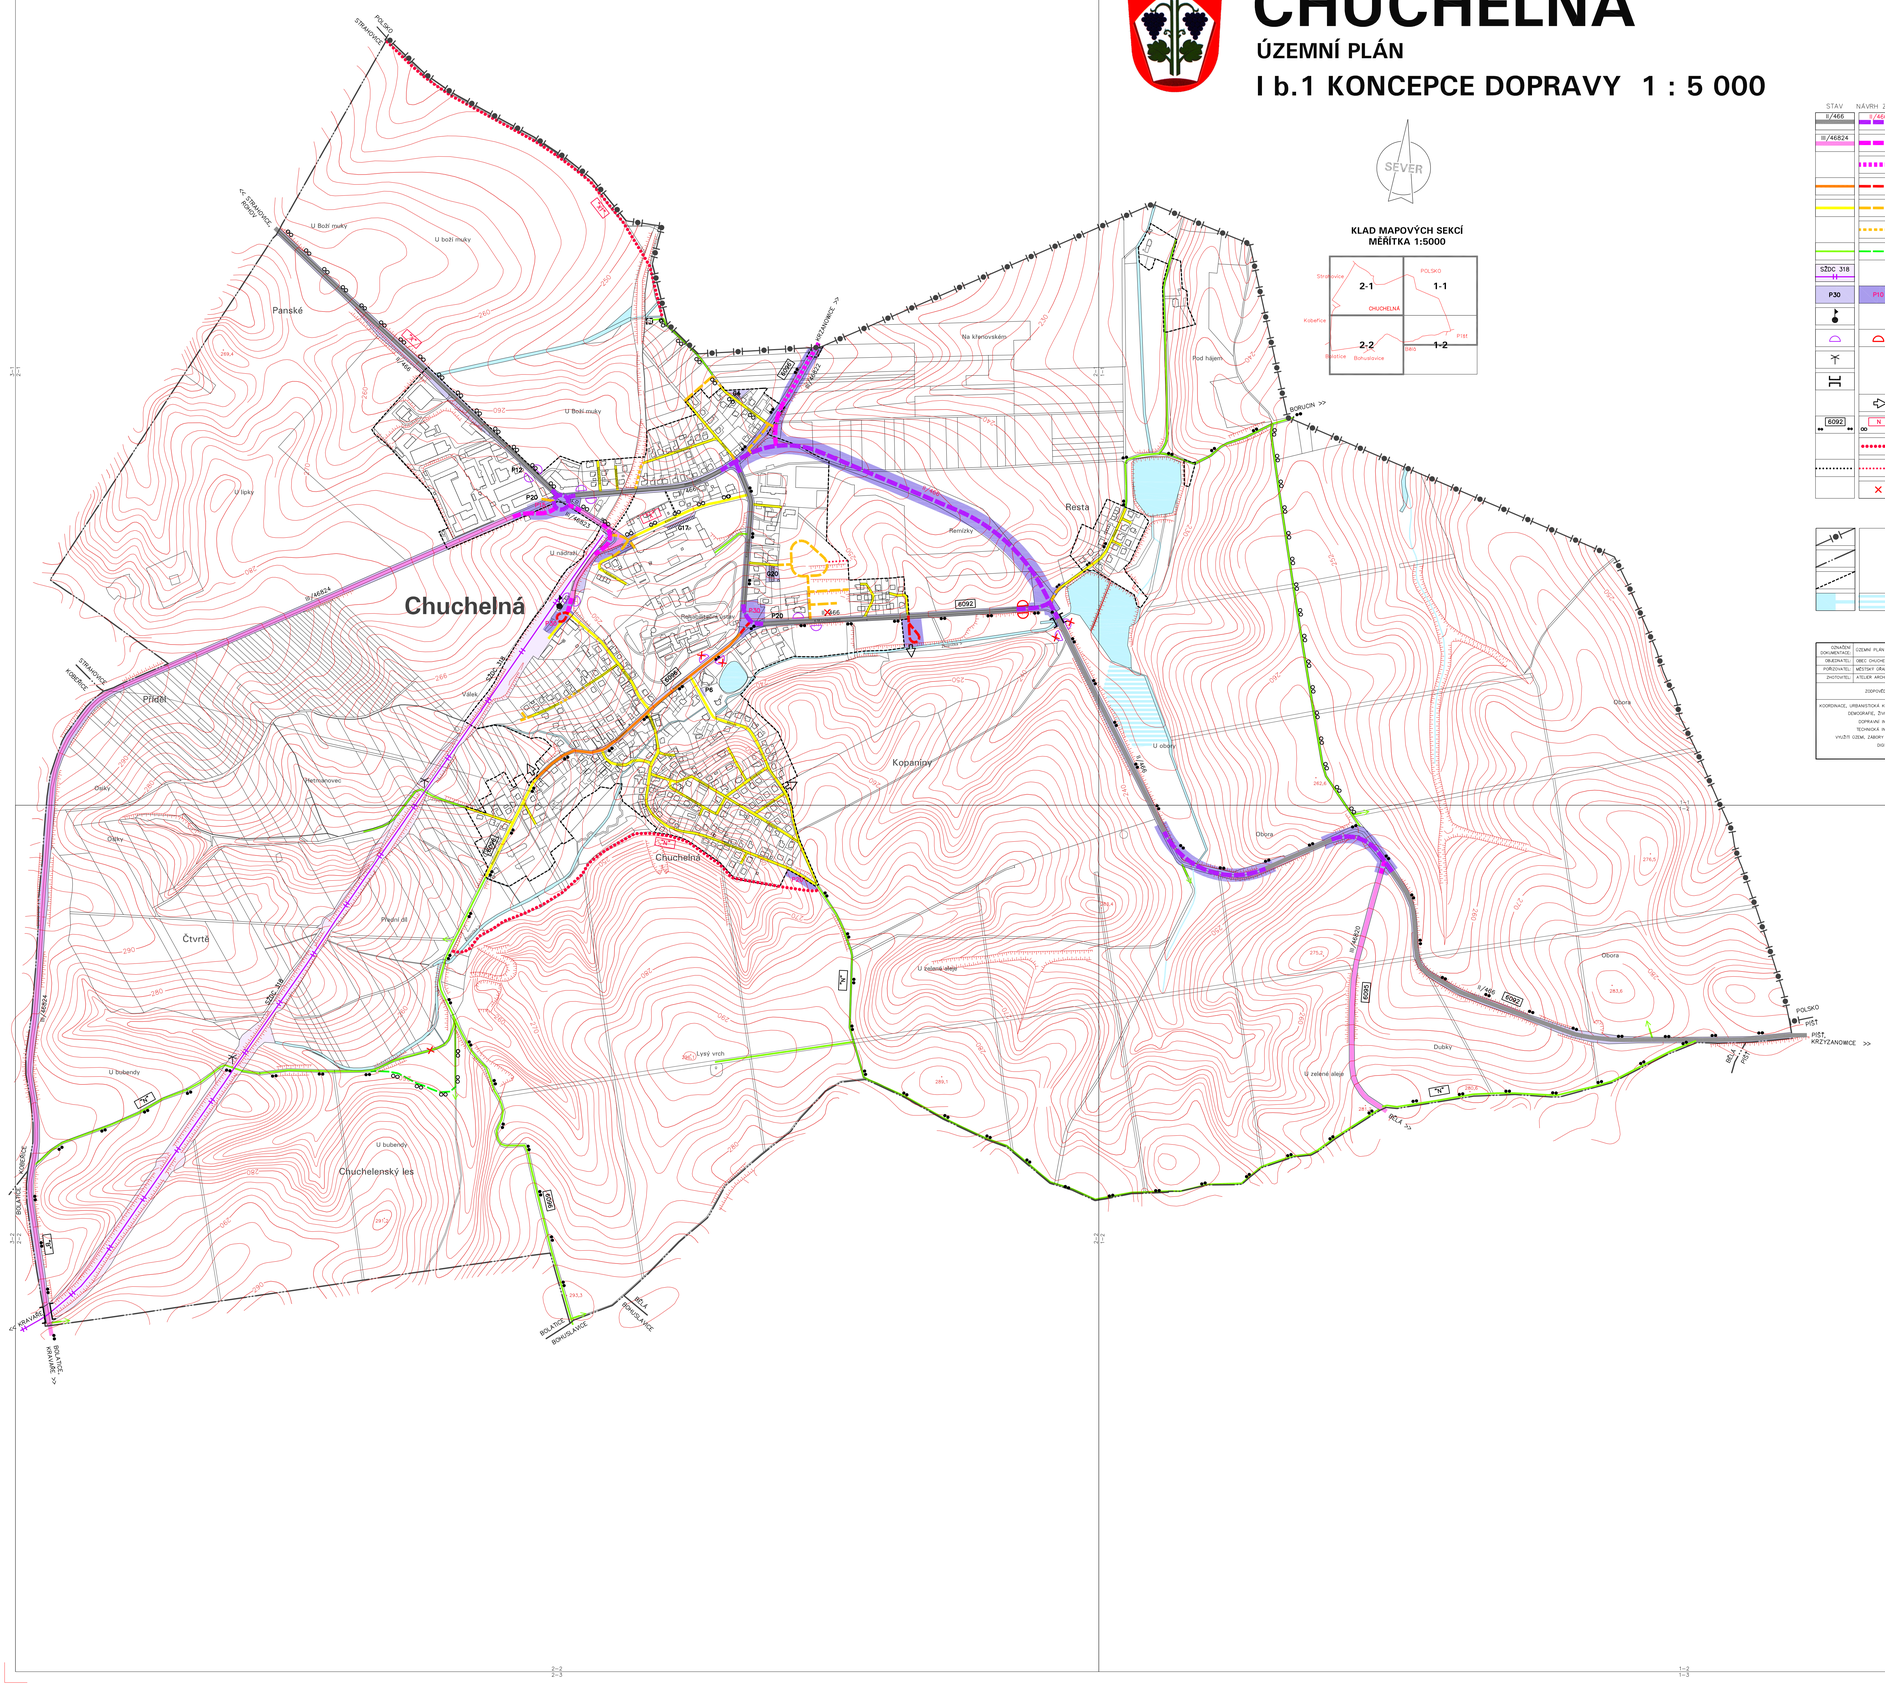
Chuchelná
Přídol
Panské
Čtvrtě
Chuchelenský les
Kopaniny
Resta
Obora
Dubky
Remízky
Na křenovském
Pod hájem
U Boží muky
U lípky
U nádraží
U bobendy
U zelené aleje
U oborů
Oskv
Přejezd dlážděný
Přejezd dlážděný
Lysý vrch
Chuchelná
Hrušovany
Bohuslavice
Kobeřice
Strahovice
Polsko
Pist
Pist
Pist