ÚZEMNÍ PLÁN CHUCHELNÁ

ÚPLNÉ ZNĚNÍ PO ZMĚNĚ č.1

I.b3. KONCEPCE ENERGETIKY A SPOJŮ

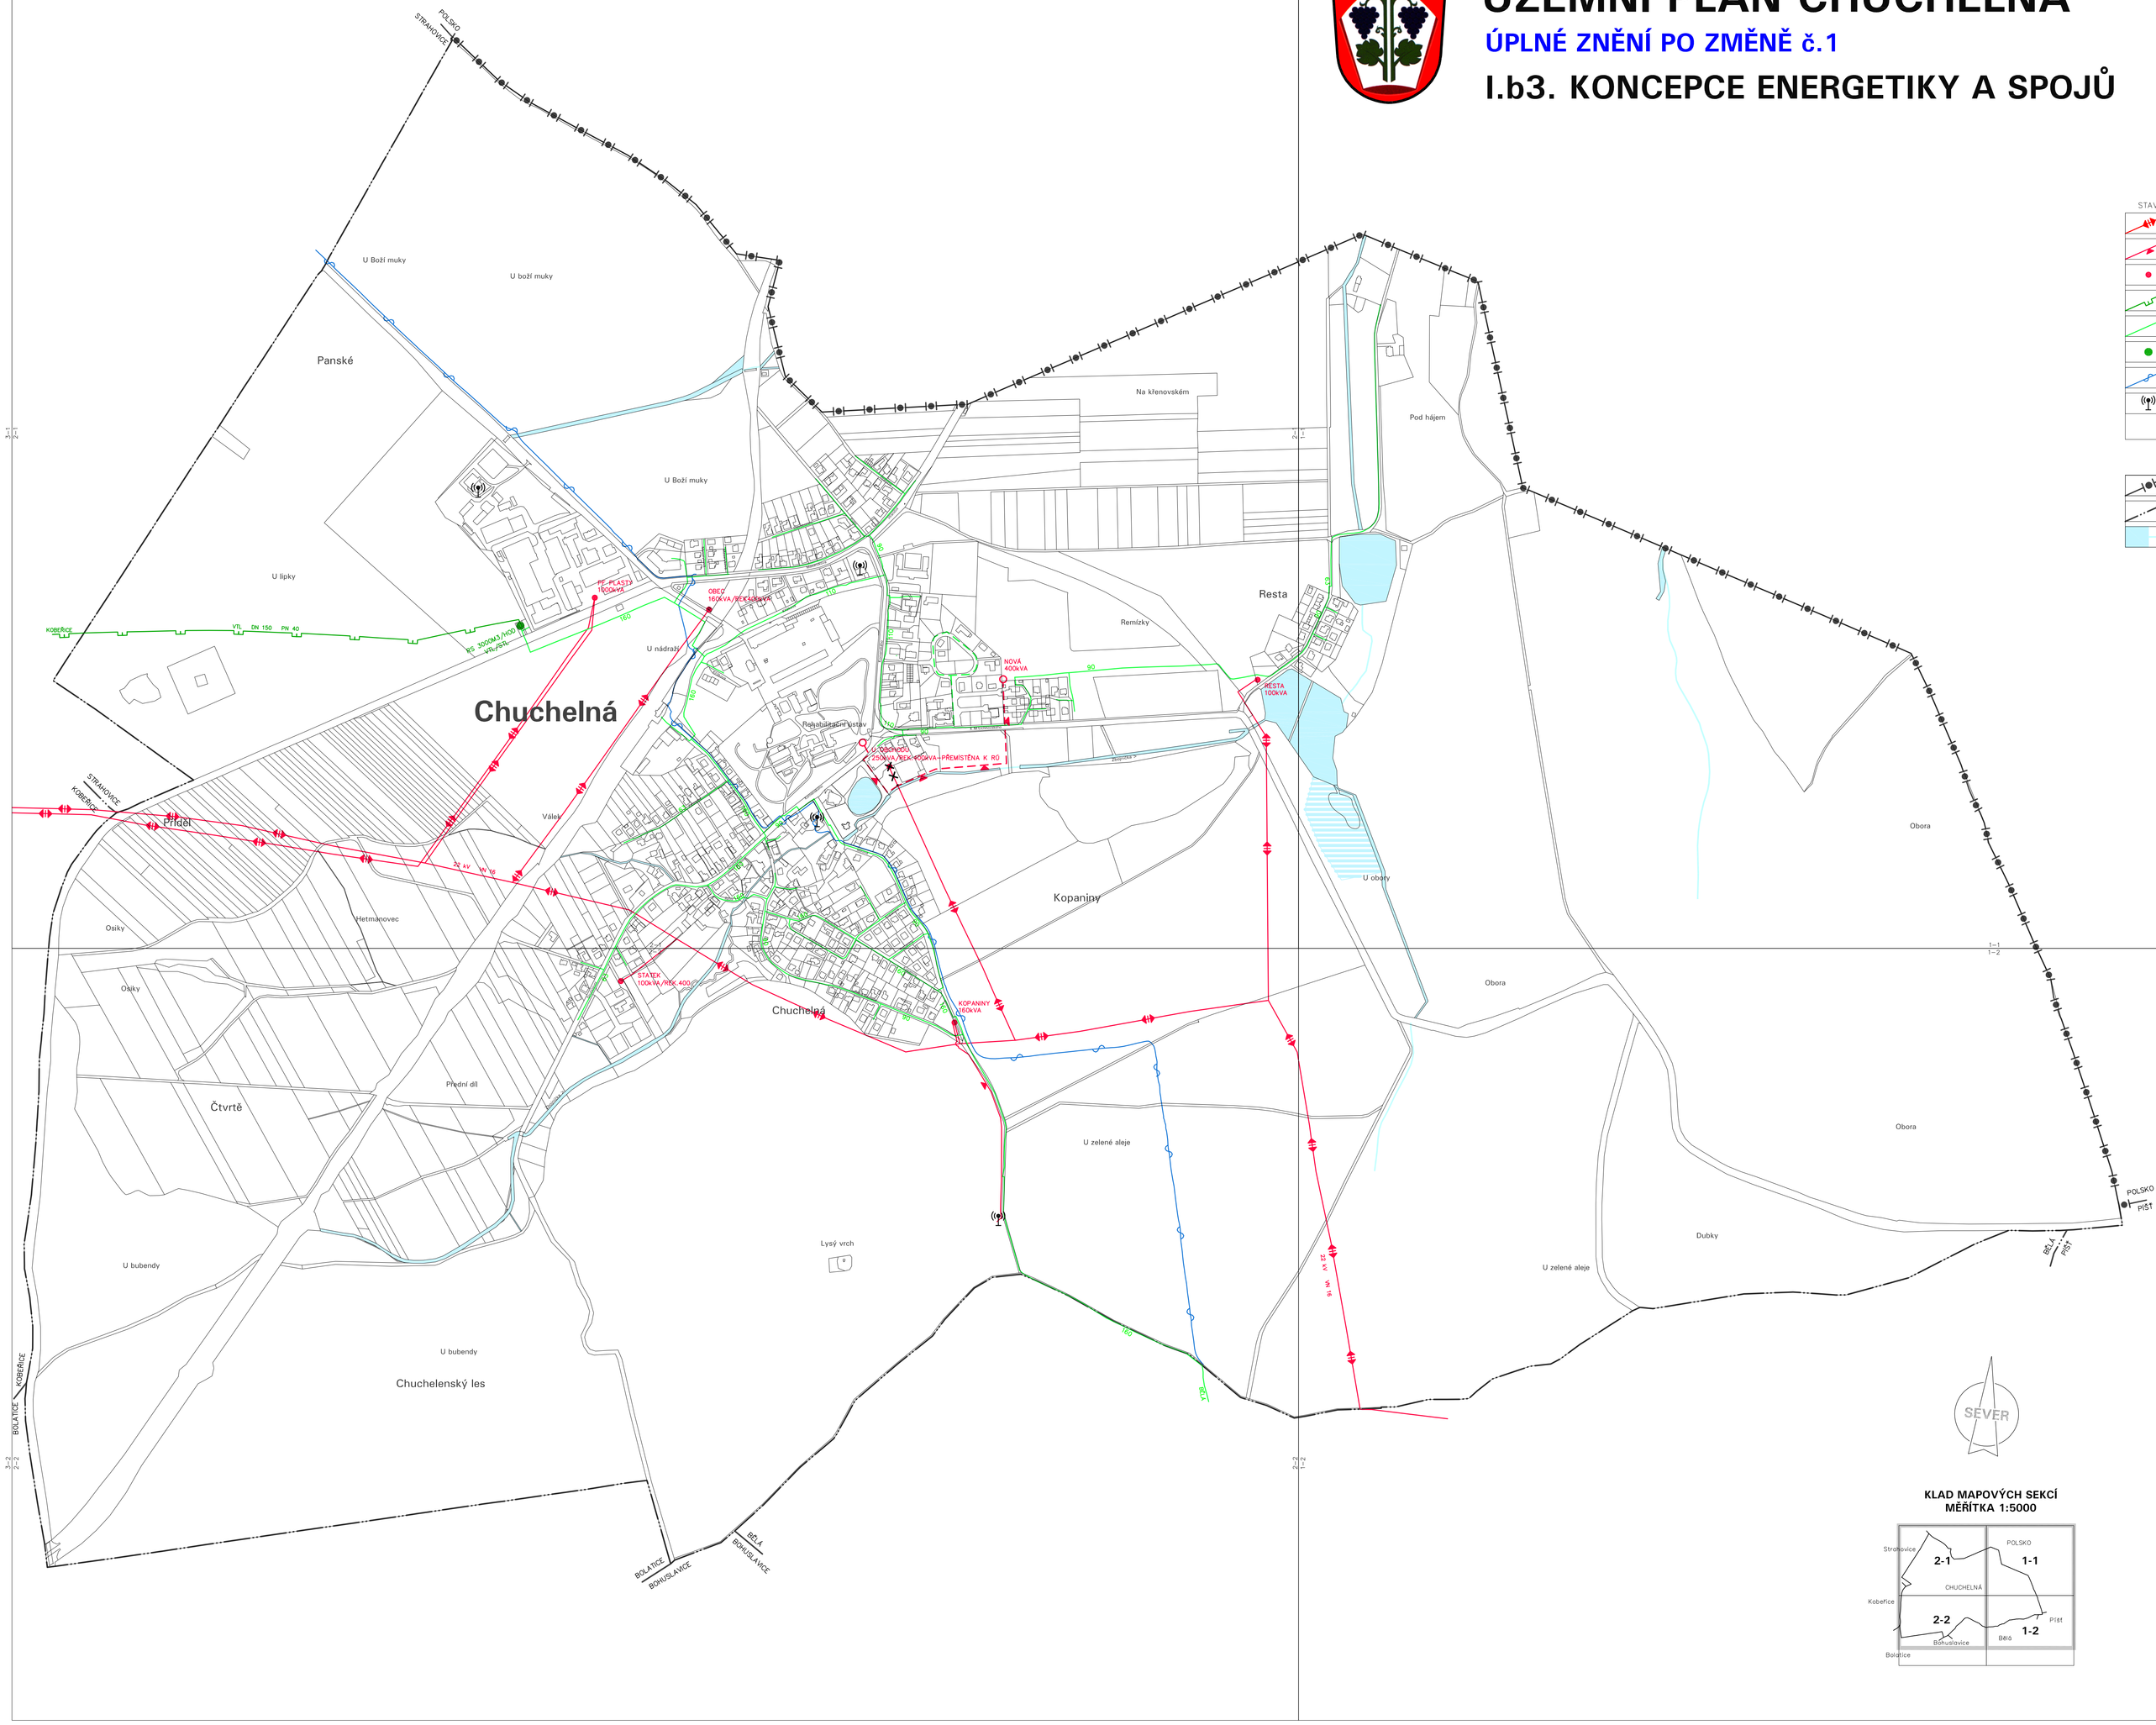

ENERGETICKÉ TRASY A ZAŘÍZENÍ

STAV	NÁVRH	
		NADZEMNÍ VEDENÍ ELEKTŘINY VN
		NAVRŽENÉ KABELOVÉ VEDENÍ ELEKTŘINY VN, STÁVAJÍCÍ KABELOVÉ VEDENÍ NN MIMO ZASTAVĚNÉ ÚZEMÍ
		DISTRIBUČNÍ TRAFOSTANICE
		VTL PLYNOVOD
		STL PLYNOVOD
		REGULAČNÍ STANICE PLYNU
		DÁLKOVÝ OPTICKÝ KABEL
		TELEKOMUNIKAČNÍ ZAŘÍZENÍ
		NAVRŽENO KE ZRUŠENÍ

DOPLŇUJÍCÍ ÚDAJE:

	HRANICE STÁTU
	HRANICE OBCE
	VODNÍ PLOCHY A TOKY

SEVER

KLAD MAPOVÝCH SEKCÍ
MĚŘÍTKA 1:5000

OZNAČENÍ DOKUMENTACE:	ÚZEMNÍ PLÁN CHUCHELNÁ	
ETAPA:	ÚPLNÉ ZNĚNÍ PO ZMĚNĚ č.1	
OBEC:	OBEC CHUCHELNÁ, K. M. LOCHOVSKÉHO 10, PSČ 747 24	DATUM: 6 / 2023
ÚŘAD ÚZEMNÍHO PLÁNOVÁNÍ:	MĚSTSKÝ ÚŘAD KRAVAŘE, NÁMĚSTÍ 43, PSČ 747 21	MĚŘÍTKO: 1:5000